

Regelplan D I / 31

Verkehrsführung x+1

ein Fahrstreifen auf eingeschränkter zweistreifiger Fahrbahn bei Arbeiten am Mittelstreifen, wenn kein geeigneter Seitenstreifen vorhanden ist


a) Querabspernung
 durch Leitbaken Abstand 9 m
 Verziehungsmaß 1: 20
 Warnleuchte auf jeder Leitbake

b) Verschwenkung: 1: 20 links

****) Längsabspernung**
 Leitbaken Abstand 18 m
 [] Leitbaken entfallen, weil TSE bauzeitlich vorhanden

[] Anordnung von Abweichungen von diesem Regelplan gemäß beiliegendem Anordnungstext

Wiederholung von Zeichen 274 alle 1000 m ist nur anzuordnen, wenn Arbeitsstellenlänge > 2000 m

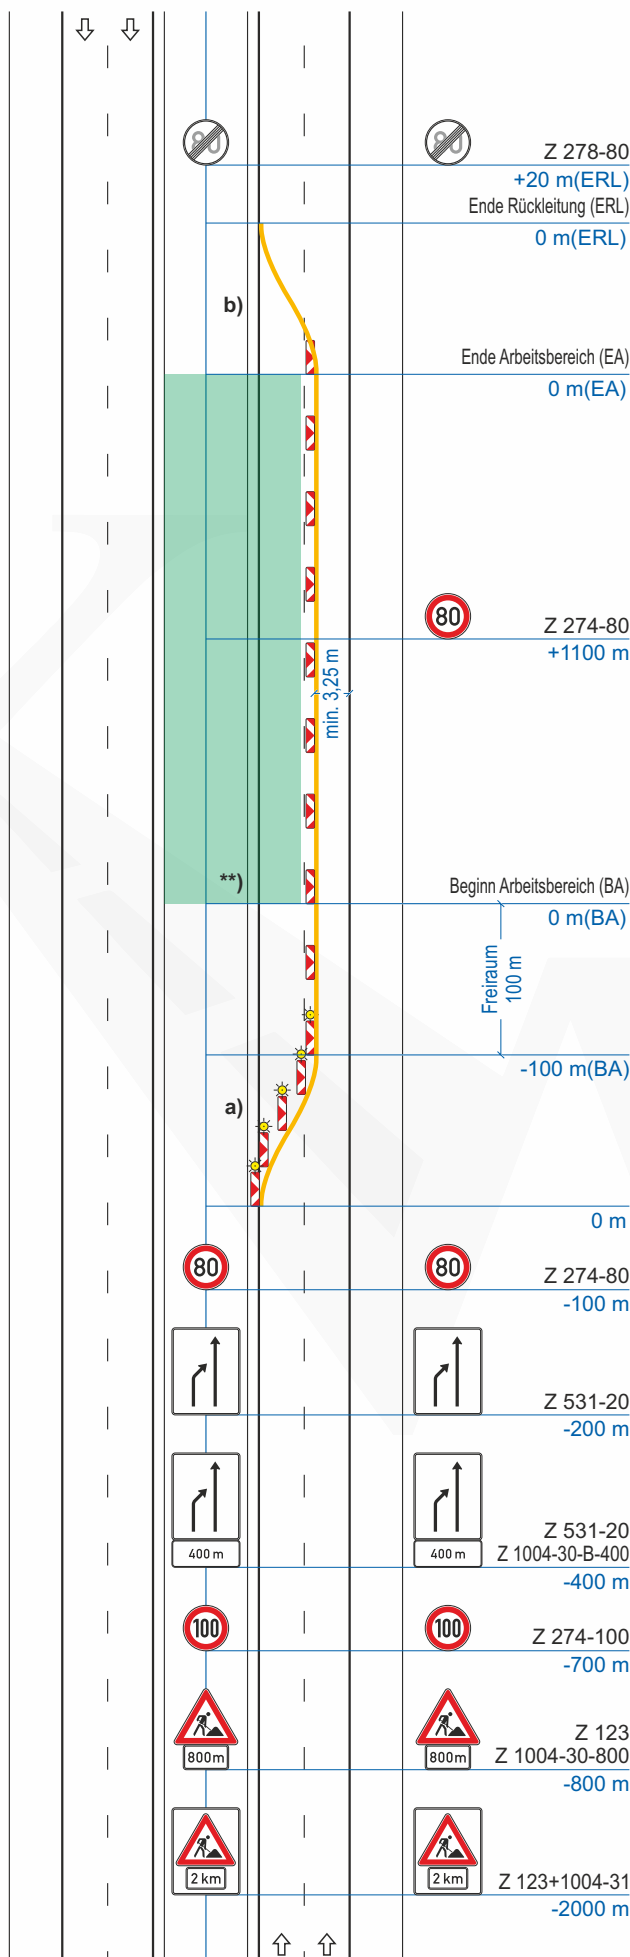

Stand: 05.2021 inkl. Korrektur 08.2022

