


Regelplan D I / 4

Verkehrsführung x+2

zwei Behelfsfahrstreifen bei Arbeiten am Mittelstreifen und vorhandenem Seitenstreifen

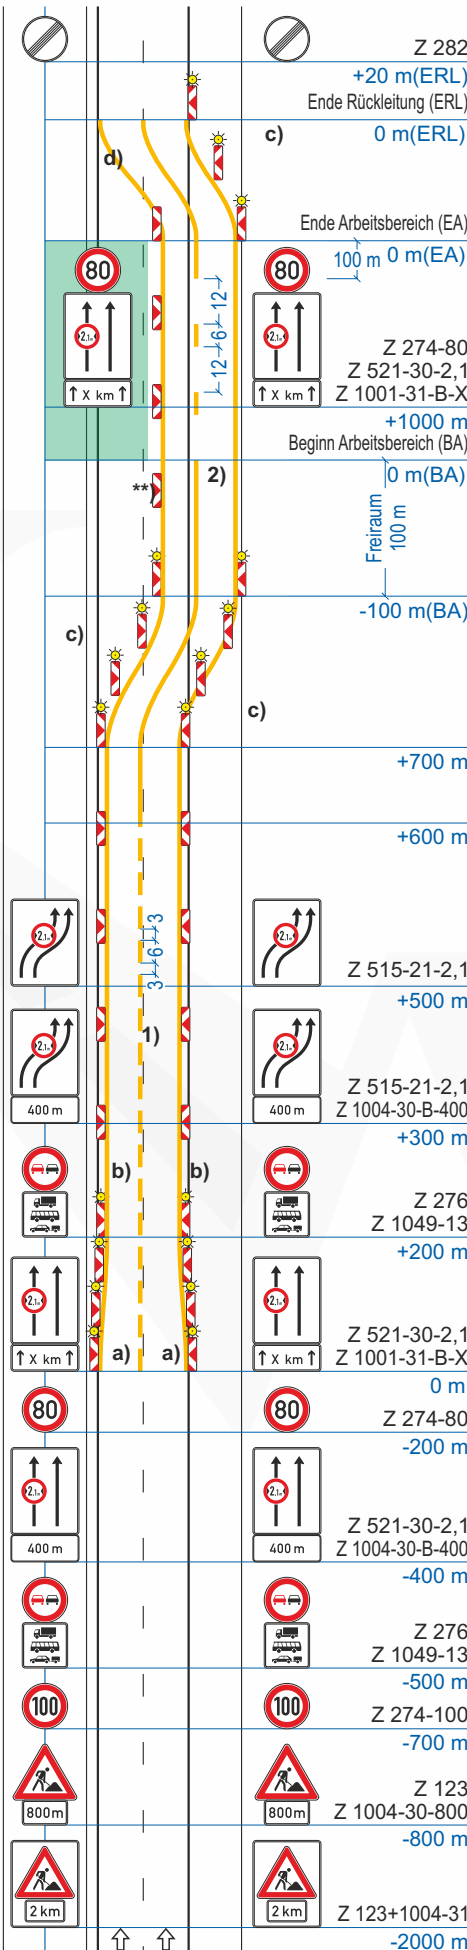

a) Querabspernung

durch Leitbaken Abstand 5 m
Verziehungsmaß 1: 20
Warnleuchte auf jeder Leitbake
Einengung auf Breite des Behelfsfahrstreifens

b) Längsabspernung

durch Leitbaken Abstand 18 m

c) Verschwenkung

durch Leitbaken Abstand 9 m
Verschwenkungsmaß 1: 20
Warnleuchte auf jeder Leitbake

d) Verschwenkung: 1: 20 links

**) Längsabspernung

Leitbaken Abstand 18 m
[] Leitbaken entfallen, weil TSE bauzeitlich vorhanden

1) Warnlinie gemäß Rn. 1
VwV-StVO zu Z 295

2) Beträgt der Abstand zwischen dem Ende der Verschwenkung am Beginn der Arbeitsstelle und dem Beginn der Verschwenkung am Ende der Arbeitsstelle weniger als 400 m: Fahrstreifenbegrenzung statt Leitlinie

[] Anordnung von Abweichungen von diesem Regelplan gemäß beiliegendem Anordnungstext

Wiederholung der Fahrstreifentafeln in Kombination mit Zeichen 274 und des Zeichens 276 in Kombination mit 1049-13 alle 1000 m ist nur anzuordnen, wenn Arbeitsstellenlänge > 2000 m; Abstand der Kombinationen untereinander mindestens 200 m

Stand: 05.2021 inkl. Korrektur 08.2022

