Regelplan C II / 5

Arbeitsstelle von kürzerer Dauer
dreistreifige Fahrbahn

Sperrung der einstreifigen Richtung

(nur bei Tageslicht)

Querabsperrung
durch fahrbare Absperrtafel
(Z 616)

Querabsperrung
durch Leitkegel
(Höhe min. 0,5 m)
Verschwenkungsmaß ca. 1: 10
Abstand quer max. 0,6 m

Längsabsperrung
durch Leitkegel
(Höhe min. 0,5 m)
Abstand max. 6 m

1) Wiederholen bei Arbeitsstellen über 1000 m Länge im Abstand von 500 m

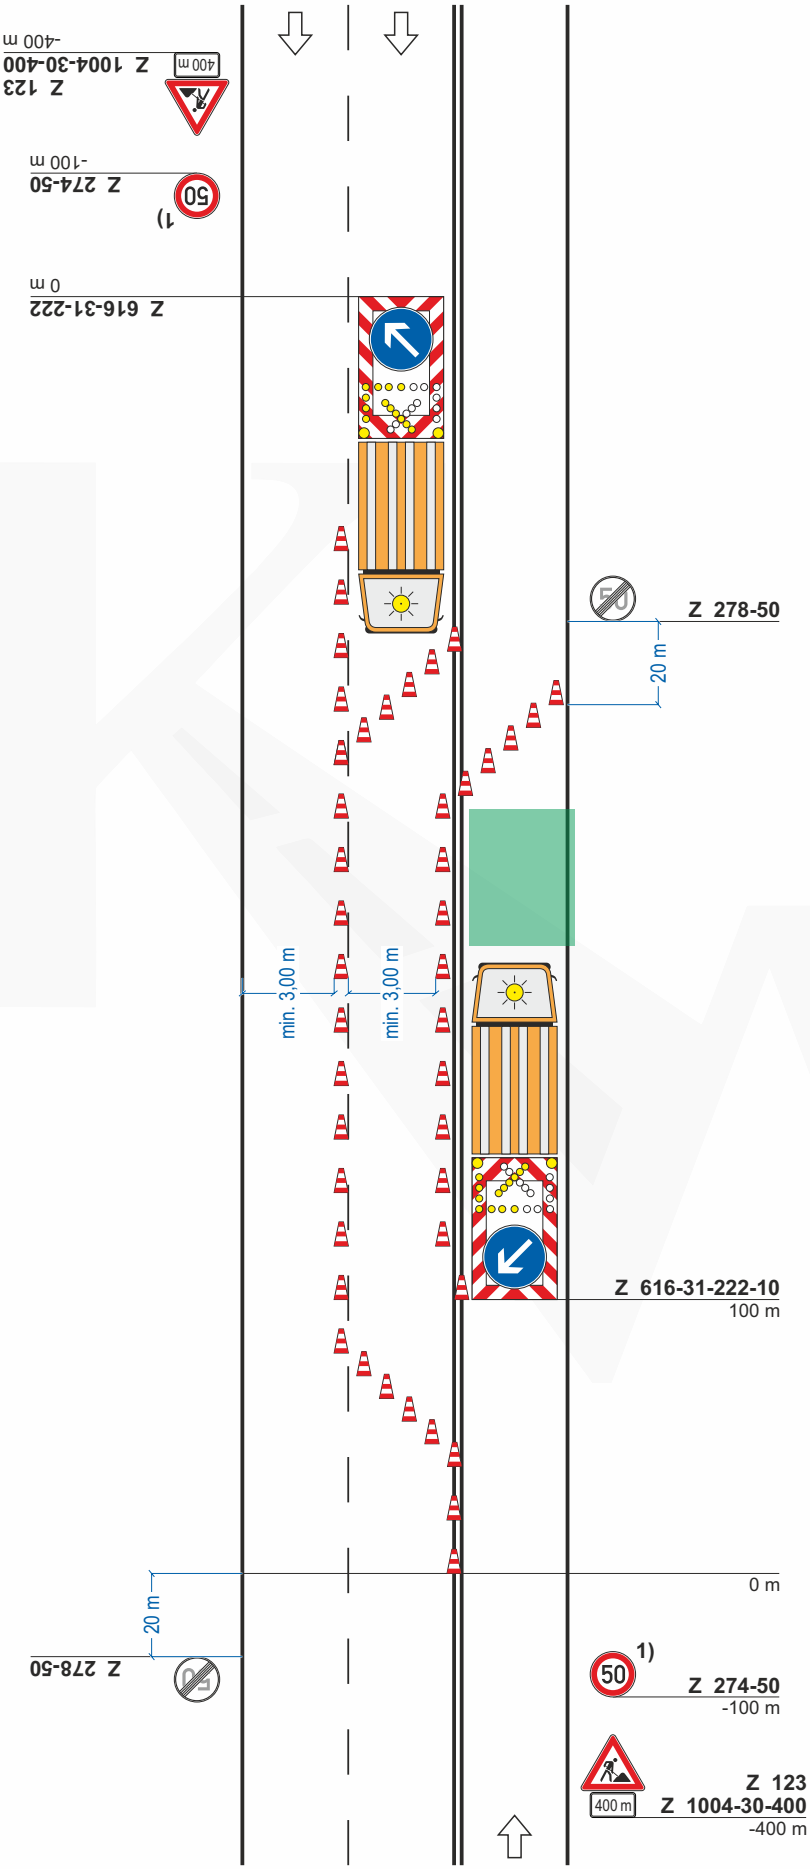

Stand: 05.2021 inkl. Korrektur 08.2022

Fachberatungsagentur für Baustellenmanagement & Verkehrliche Planung

Vor der Höhe 57 A
61381 Friedrichsdorf (Hessen)
Telefon: +49 (0)6007 - 99 99 757
Email: info@baustellenmanagement.com