

# Regelplan C I / 10

Arbeitsstellenumfahrung mit Behelfsfahrbahn

## Querabspernung

durch einseitige Leitbaken mit einseitiger gelber Warnleuchte auf jeder Leitbake  
Verschwenkungsmaß ca. 1: 10  
Abstand quer max. 0,6 m

## Fahrstreifenbegrenzung


[ ] durch gelbe Markierung  
[X] durch Leitschwellen

## Längsabspernung

durch einseitige Leitbaken

1) Wiederholen bei Umfahrungen von über 1000 m Länge im Abstand von 500 m

\*) die Verschwenkungen sind mittels Schleppkurven zu bemessen, bei Bedarf sind linsenförmige Trennbereiche einzurichten

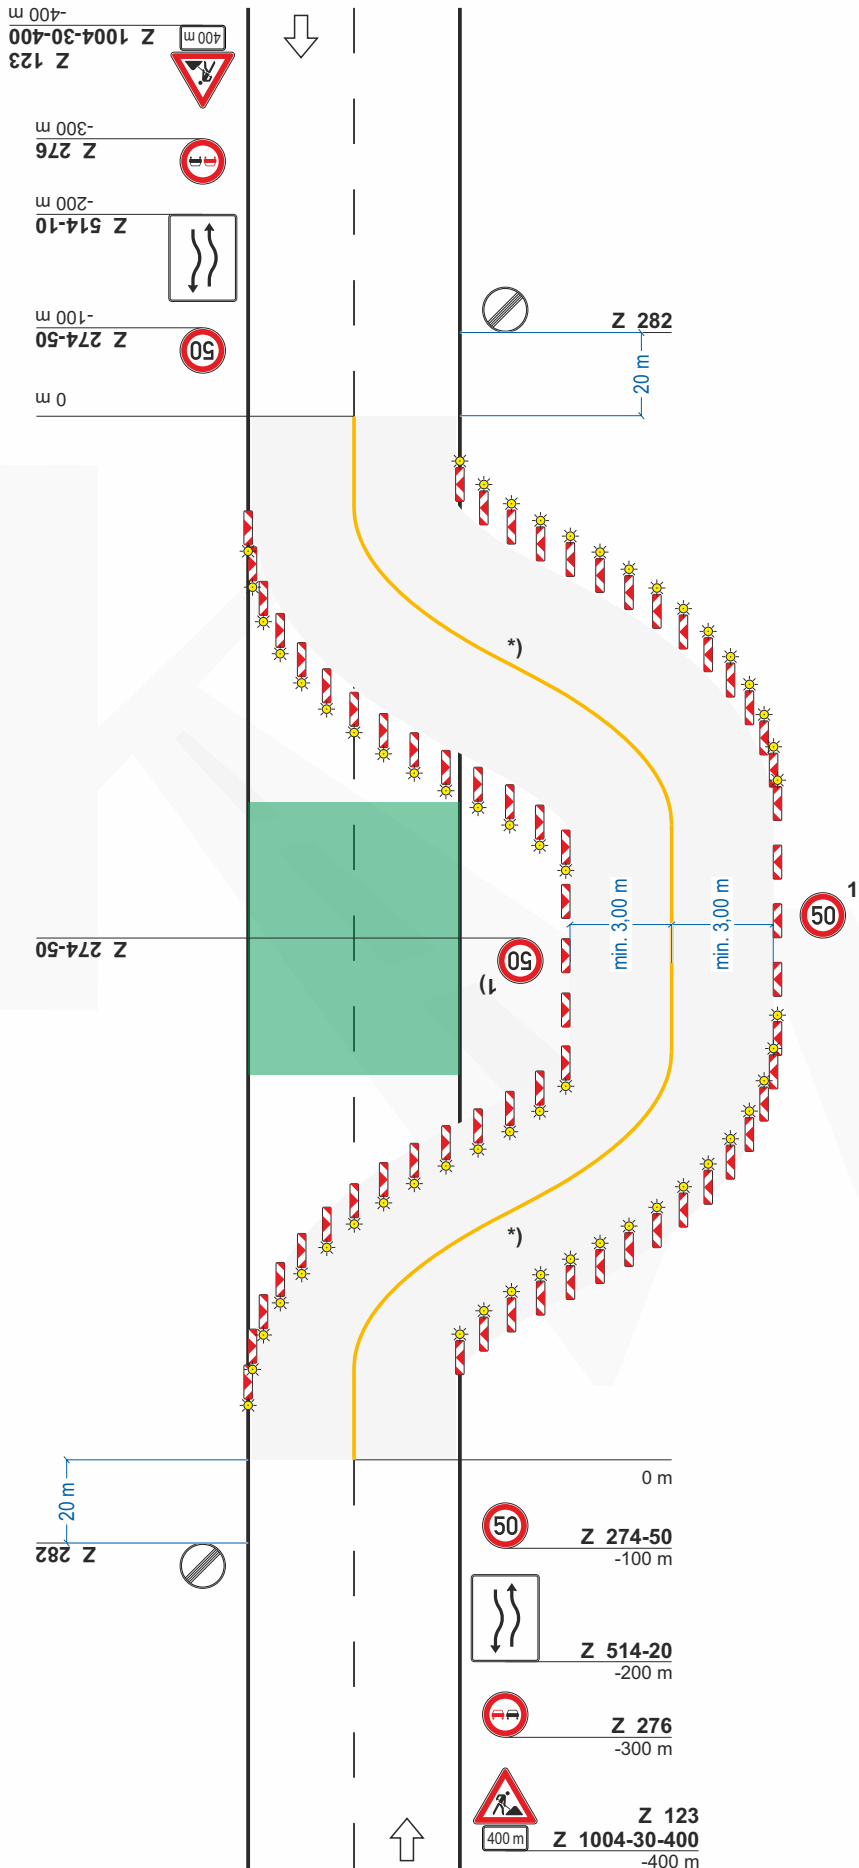

Stand: 05.2021 inkl. Korrektur 08.2022

