

# Regelplan D I / 3r

Verkehrsführung x+1

ein Behelfsfahrtstreifen auf eingeschränkter zweistreifiger Fahrbahn

**a) Querabspernung**  
durch Leitbaken Abstand 9 m  
Verzierungsmaß 1: 20  
Warnleuchte auf jeder Leitbake


**b) Längsabspernung**  
durch Leitbaken Abstand 18 m

**c) Verschwenkung**  
durch Leitbaken Abstand 9 m  
Verschwenkungsmaß 1: 20  
Warnleuchte auf jeder Leitbake

**\*\*)** Längsabspernung  
Leitbaken Abstand 18 m  
[ ] Leitbaken entfallen, weil TSE bauzeitlich vorhanden

[ ] Anordnung von Abweichungen von diesem Regelplan gemäß beiliegendem Anordnungstext

*Wiederholung von Zeichen 274 alle 1000 m ist nur anzuordnen, wenn Arbeitsstellenlänge > 2000 m*

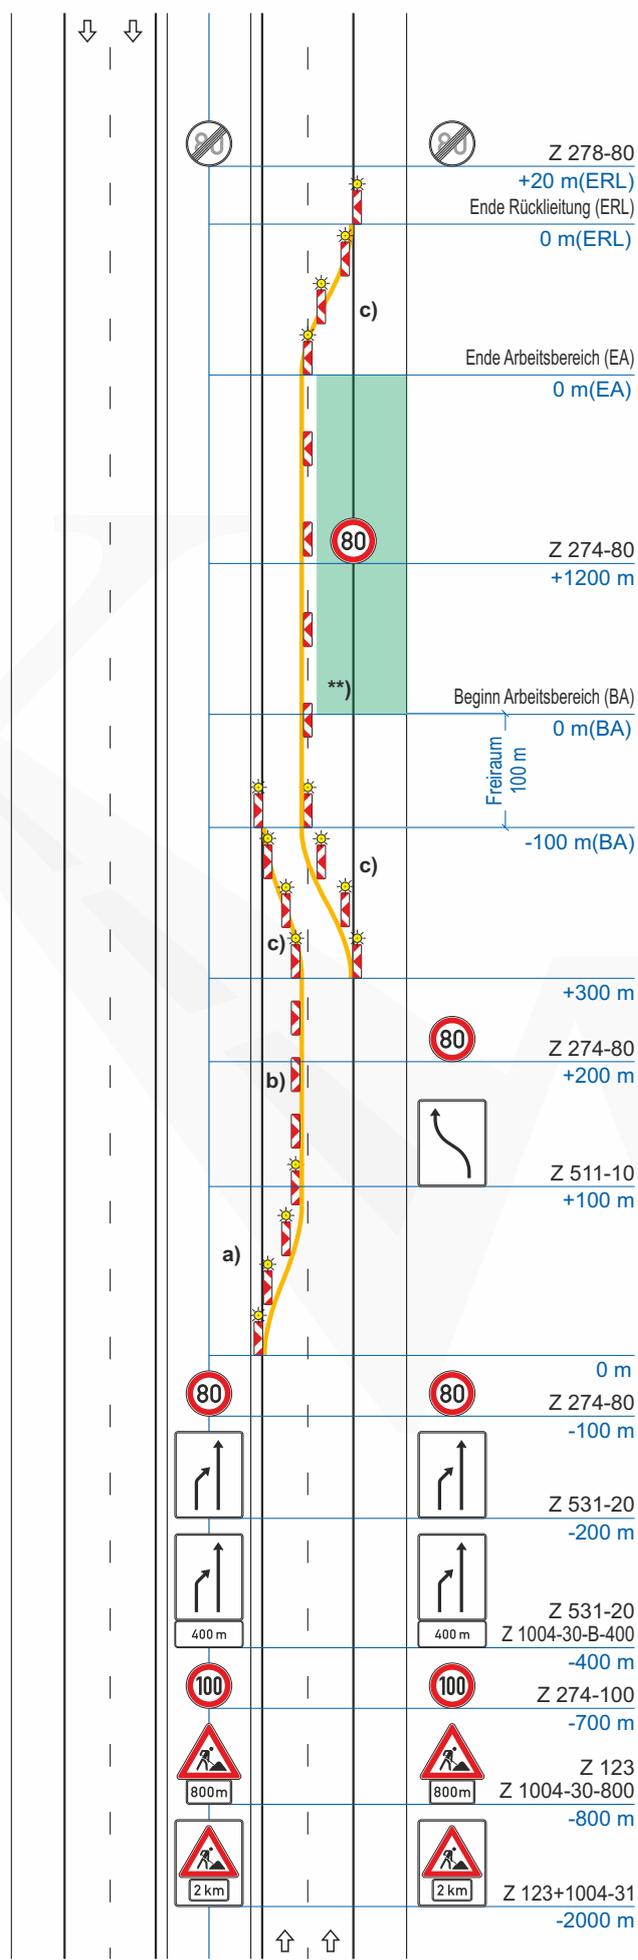

Stand: 05.2021 inkl. Korrektur 08.2022

