

Regelplan D I / 1r

Verkehrsführung x+2

ein Fahrstreifen und ein Behelfsfahrstreifen auf eingeschränkter zweistreifiger Fahrbahn


a) Querabsperzung
 durch Leitbaken Abstand 9 m
 Verziehungsmaß 1: 20
 Warnleuchte auf jeder Leitbake

b) Längsabsperzung
 durch Leitbaken Abstand 18 m

[] Anordnung von Abweichungen von diesem Regelplan gemäß beiliegendem Anordnungstext

Wiederholung von Zeichen 274 alle 1000 m ist nur anzuordnen, wenn Arbeitsstellenlänge > 2000 m

****) Längsabsperzung**
 Leitbaken Abstand 18 m
 [] Leitbaken entfallen, weil TSE bauzeitlich vorhanden

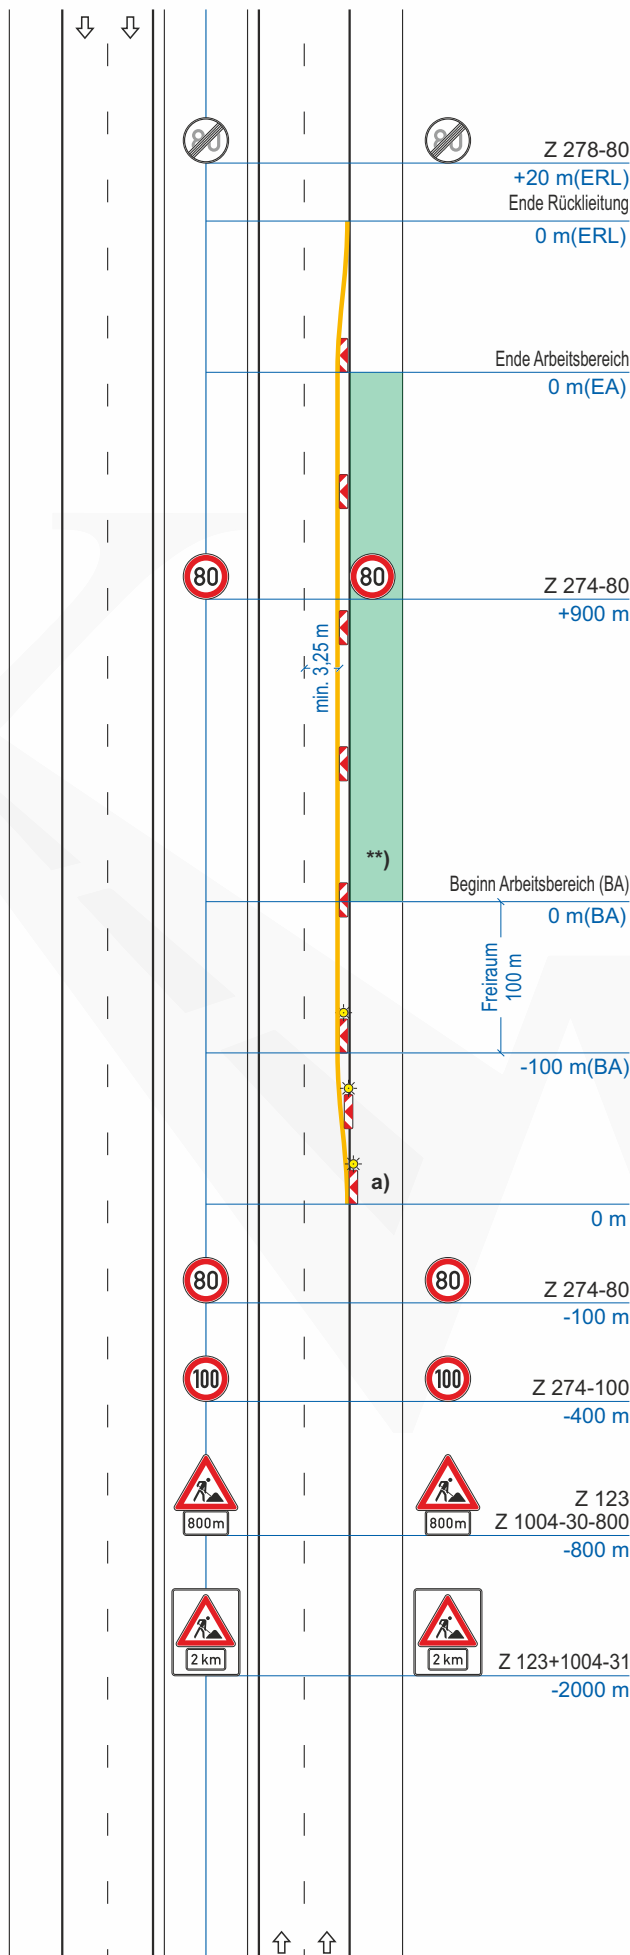

Stand: 05.2021 inkl. Korrektur 08.2022

Fachberatungsagentur für
 Baustellenmanagement
 & Verkehrliche Planung

Vor der Höhe 57 A
 6381 Friedrichsdorf (Hessen)
 Telefon: +49 (0)6307 - 99 99 757
 Email: info@baustellenmanagement.com

Baustellenmanagement

