Regelplan C I / 2

Bei befestigtem Seitenstreifen und ohne Einengung der Fahrbahn auf einen Fahrstreifen

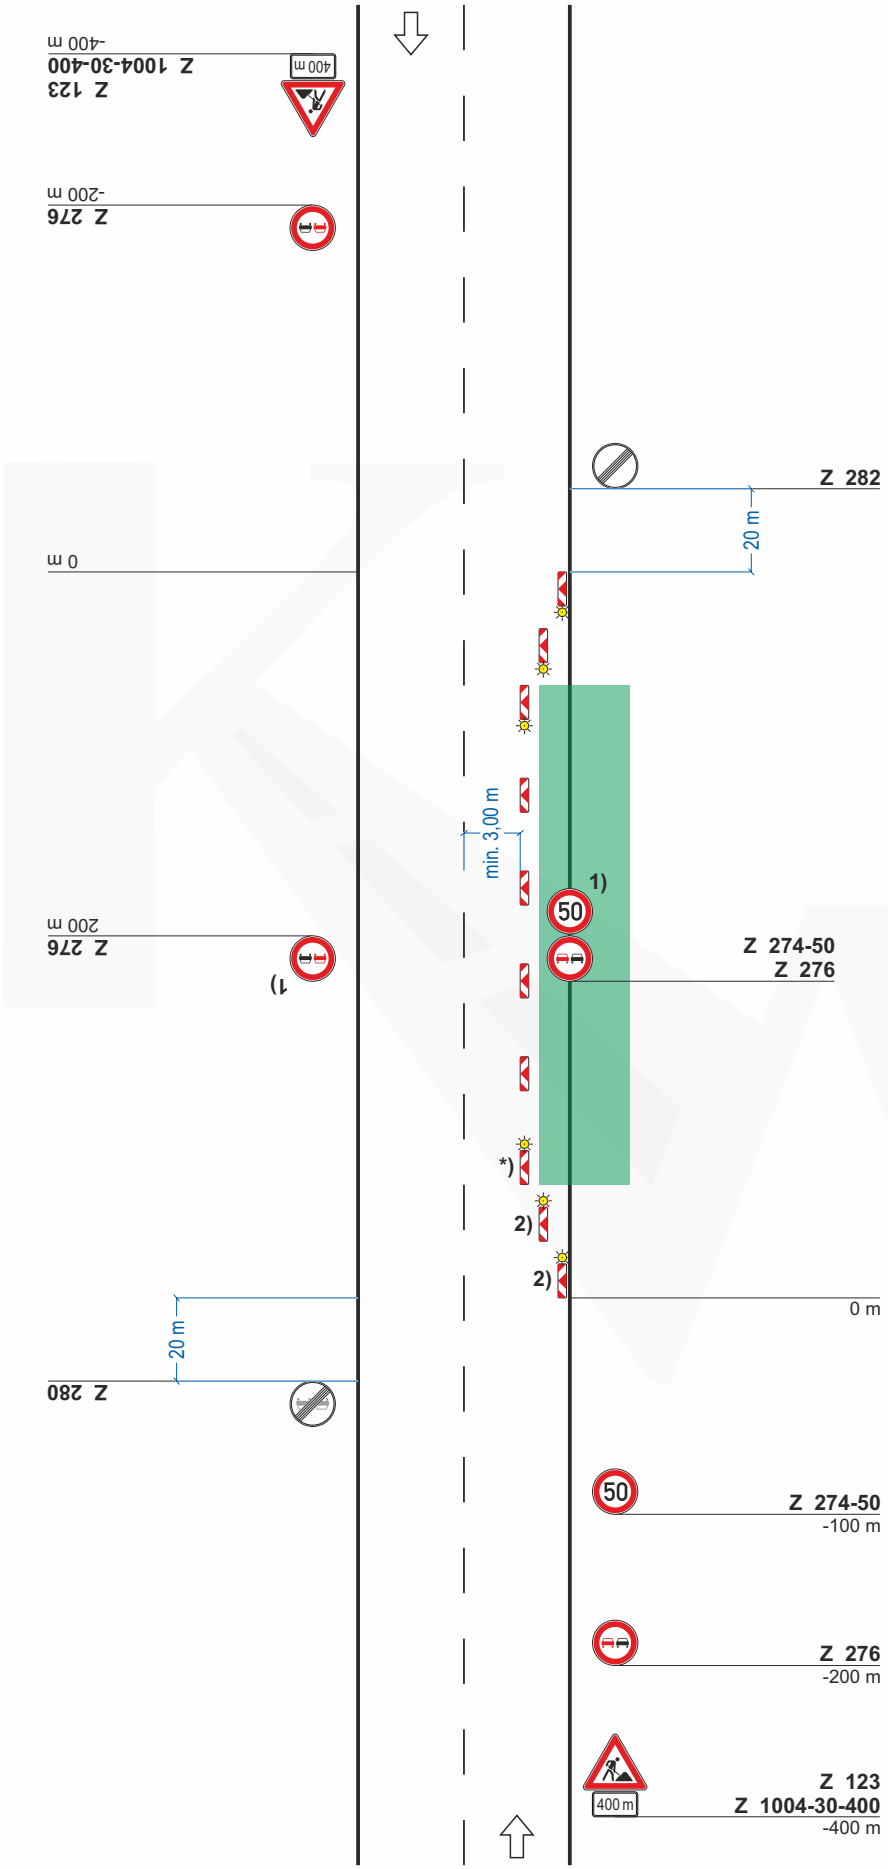

Querabsperrung
durch mindestens 3 doppelseitige Leitbaken
Verziehungsmaß ca. 1: 3
Abstand quer max. 0,6 m
mit doppelseitiger gelber Warnleuchte auf jeder Leitbake

[ ] Statt Leitbaken Absperrschranken am Ende der Arbeitsstelle angeordnet

Längsabsperrung
durch doppelseitige Leitbaken
Abstand max. 12 m

1) [ ] Arbeitsstelle länger als 1000 m: Wiederholung alle 500 m

2) einseitige Leitbaken mit einseitiger gelber Warnleuchte

*) doppelseitige Leitbake mit doppelseitiger gelber Warnleuchte

Stand: 05.2021 inkl. Korrektur 08.2022

Fachberatungsagentur für Baustellenmanagement & Verkehrliche Planung

Vor der Höhe 57 A
61381 Friedrichsdorf (Hessen)
Telefon: +49 (0)6007 - 99 99 757
Email: info@baustellenmanagement.com