


Regelplan B IV / 4

Zweistreifige Fahrbahn mit Kreisverkehr

Arbeitsstelle kürzerer Dauer
(nur bei Tageslicht)

Längsabsperzung
durch Leitkegel
(Höhe min. 0,5 m)
Abstand längs max. 2 m

1) [] Befahrbarkeit mittels
Schleppkurven geprüft

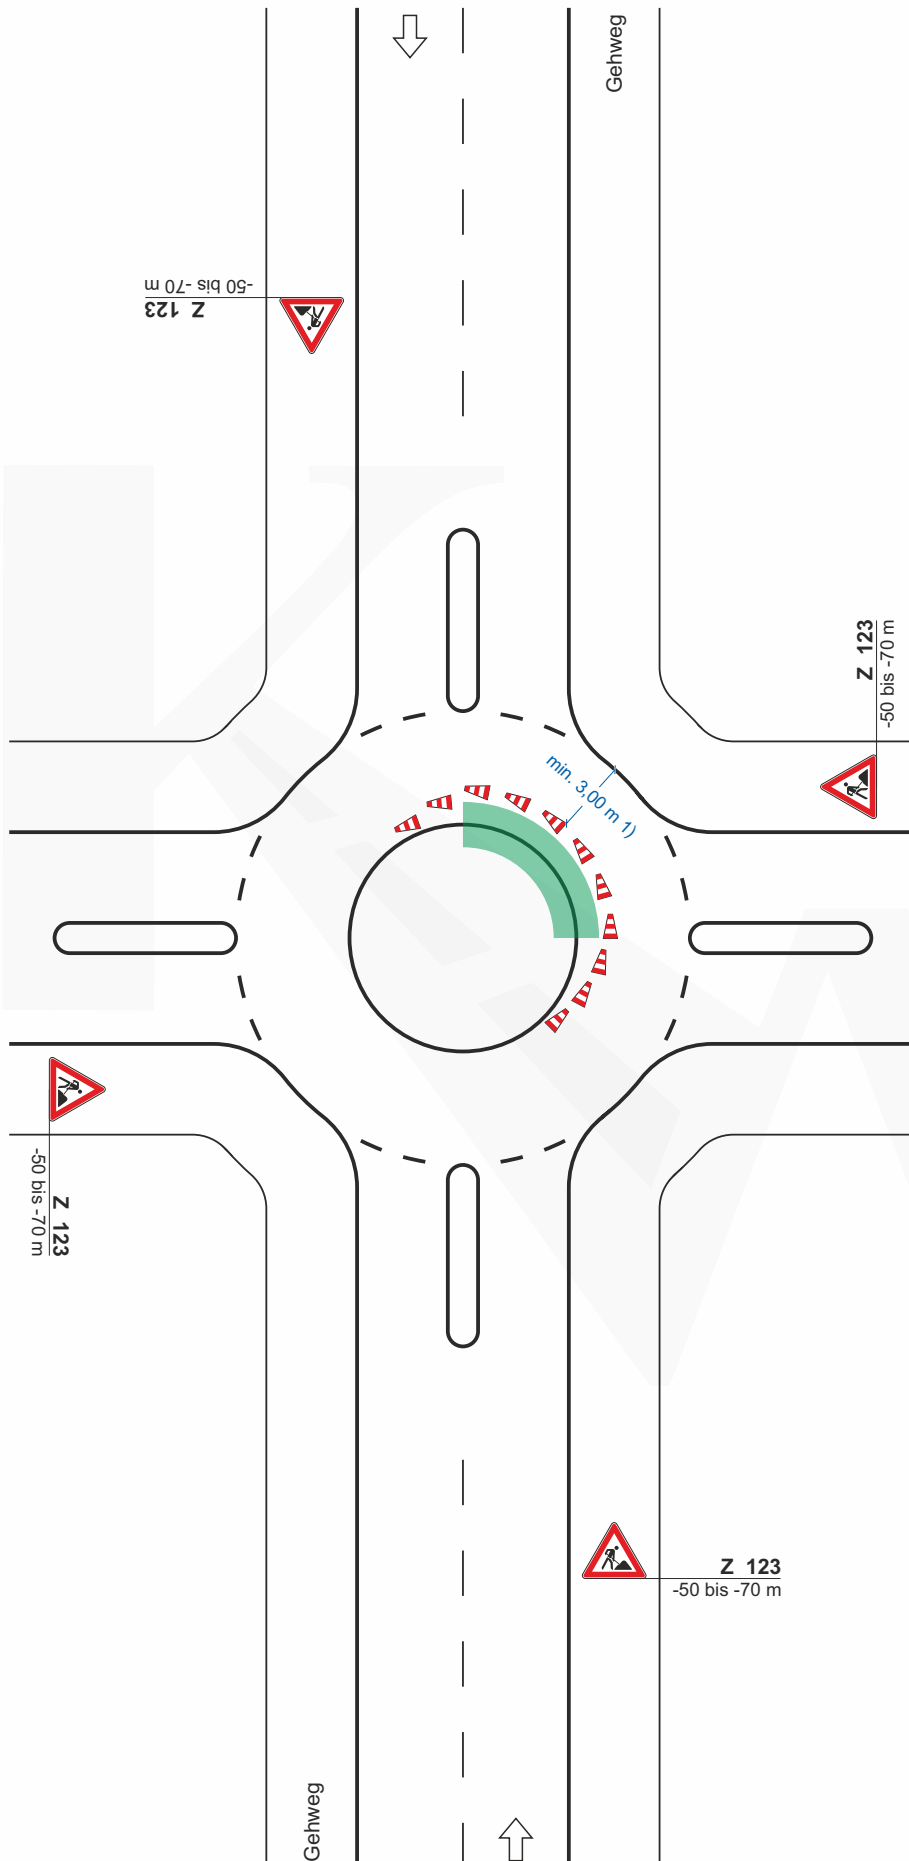

Stand: 05.2021 inkl. Korrektur 08.2022

